

COMMUNE DE PLOUÉZEC

Kerguilaven

Propriété communale

Cadastrée section AK n°91
(avant division)

PROJET DE DIVISION

Echelle : 1/500

Date de transmission de l'acte: 08/07/2025

Date de reception de l'AR: 08/07/2025

022-212202147-DE_2025_073-DE

A G E D I



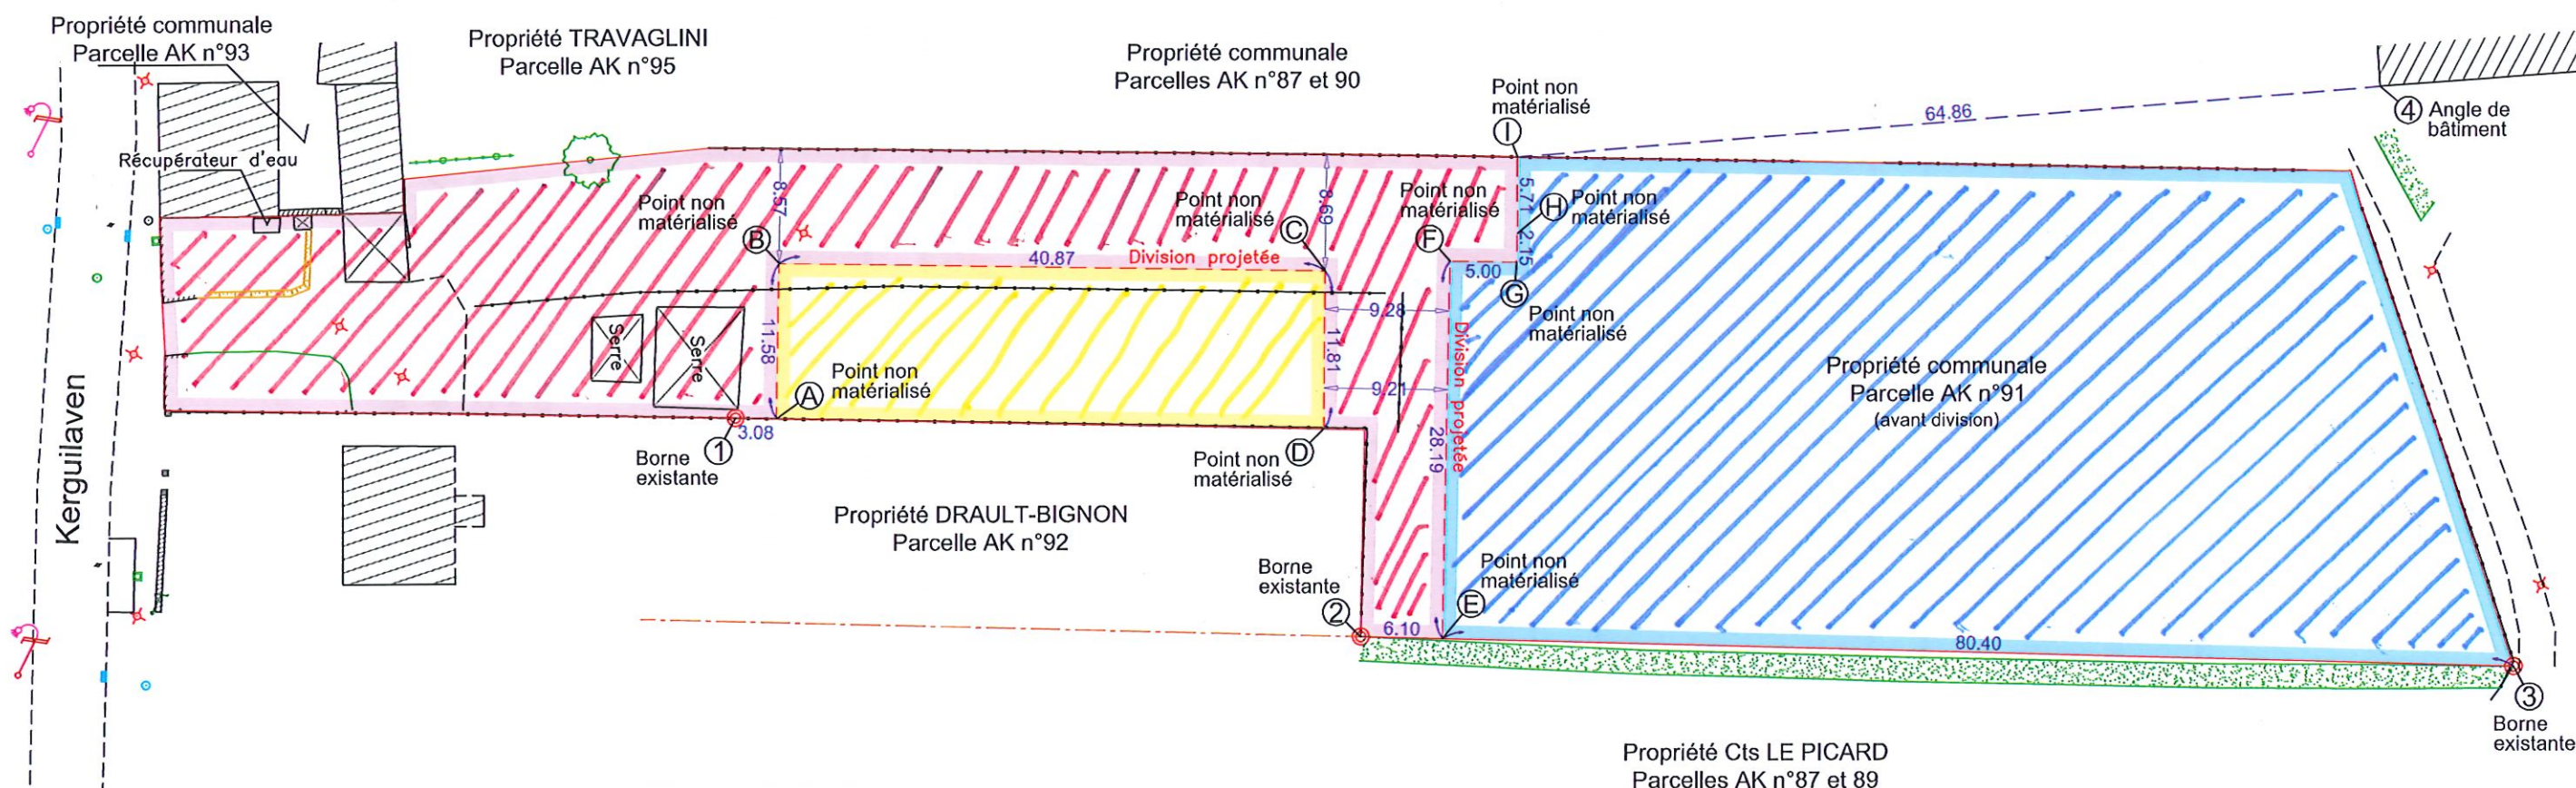


Tableau des coordonnées - Système RGF93-CC48		
Point	X (m)	Y (m)
1	1260445.51	7300117.28
2	1260494.74	7300124.15
3	1260572.63	7300161.77
4	1260543.67	7300195.55
A	1260448.27	7300118.63
B	1260443.13	7300129.01
C	1260479.75	7300147.16
D	1260485.12	7300136.64
E	1260500.23	7300126.80
F	1260487.72	7300152.06
G	1260492.20	7300154.28
H	1260491.25	7300156.20
I	1260488.61	7300161.26

L'emplacement des réseaux souterrains existants passant sur la propriété communale n'a pu être défini avec précision. Seuls les réseaux apparents ont été relevés. Il est recommandé aux parties de localiser précisément l'emplacement des réseaux existants et de prévoir si nécessaire des travaux ou la création de servitude.

La nouvelle limite de division ne sera définitive qu'après réalisation du document d'arpentage suivi d'un acte authentique.
Les limites ne seront définitives qu'après signature d'un procès-verbal de bornage contradictoire par les propriétaires voisins concernés et d'un procès-verbal concourant à la délimitation de la propriété des personnes publiques et délivrance d'un arrêté d'alignement par la personne publique concernée.

Nom, date et signature précédée de la mention "Bon pour accord sur la limite"

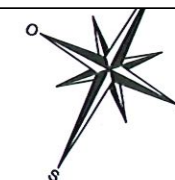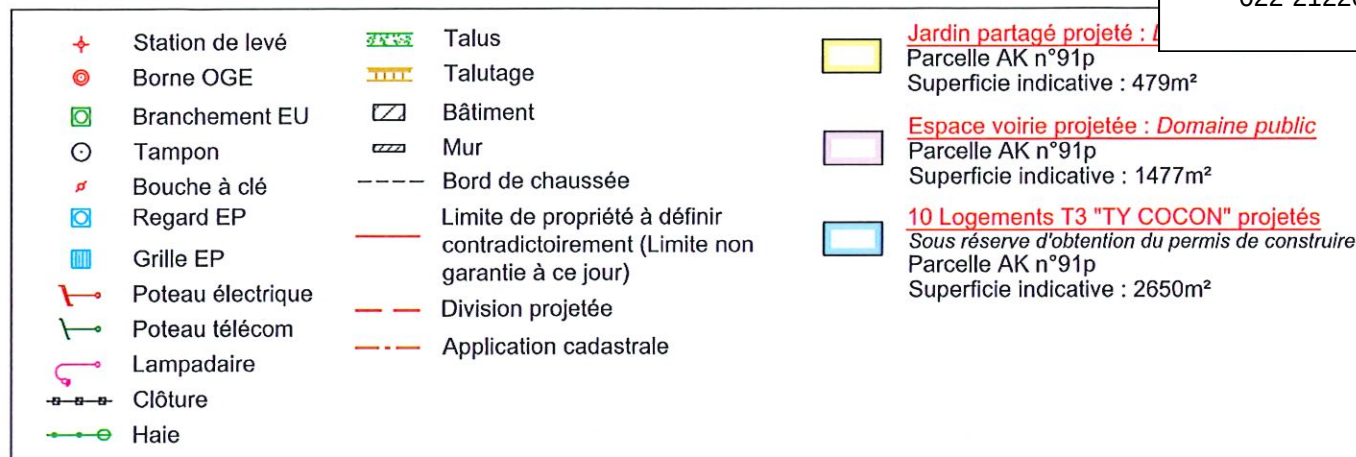

Cabinet URBATEAM - Géomètres-experts

Siège social
10 rue Joseph Le Velly
29290 SAINT-RENAN
contact@urbateam.fr
02 98 84 29 65

Bureau secondaire
ZA de la Sainte-Croix
29100 DOUARNENEZ
douarnenez@urbateam.fr
02 98 92 07 56

Dressé le 02/06/2025 - PP
Réf : 11414



GE : Franck LE GALL/ Cabinet : 2009B200024
Numéro de dossier : 250029-11414
SIGNATURES ELECTRONIQUES.
Les signatures sur cette page sont la représentation visible des
certificats de signature intégrés à ce document.

