


PLAN DE COMPOSITION

1/500

LOTISSEMENT DE KERMANAC'H
Commune de Plouezec
Section AN n°10,11 et 33

**Bassin de
Temporisation des
Eaux Pluviales**
Altitude fond bassin moyen : 80.20
Altitude des plus hautes eaux : 80.95
Volume de stockage : 132m³

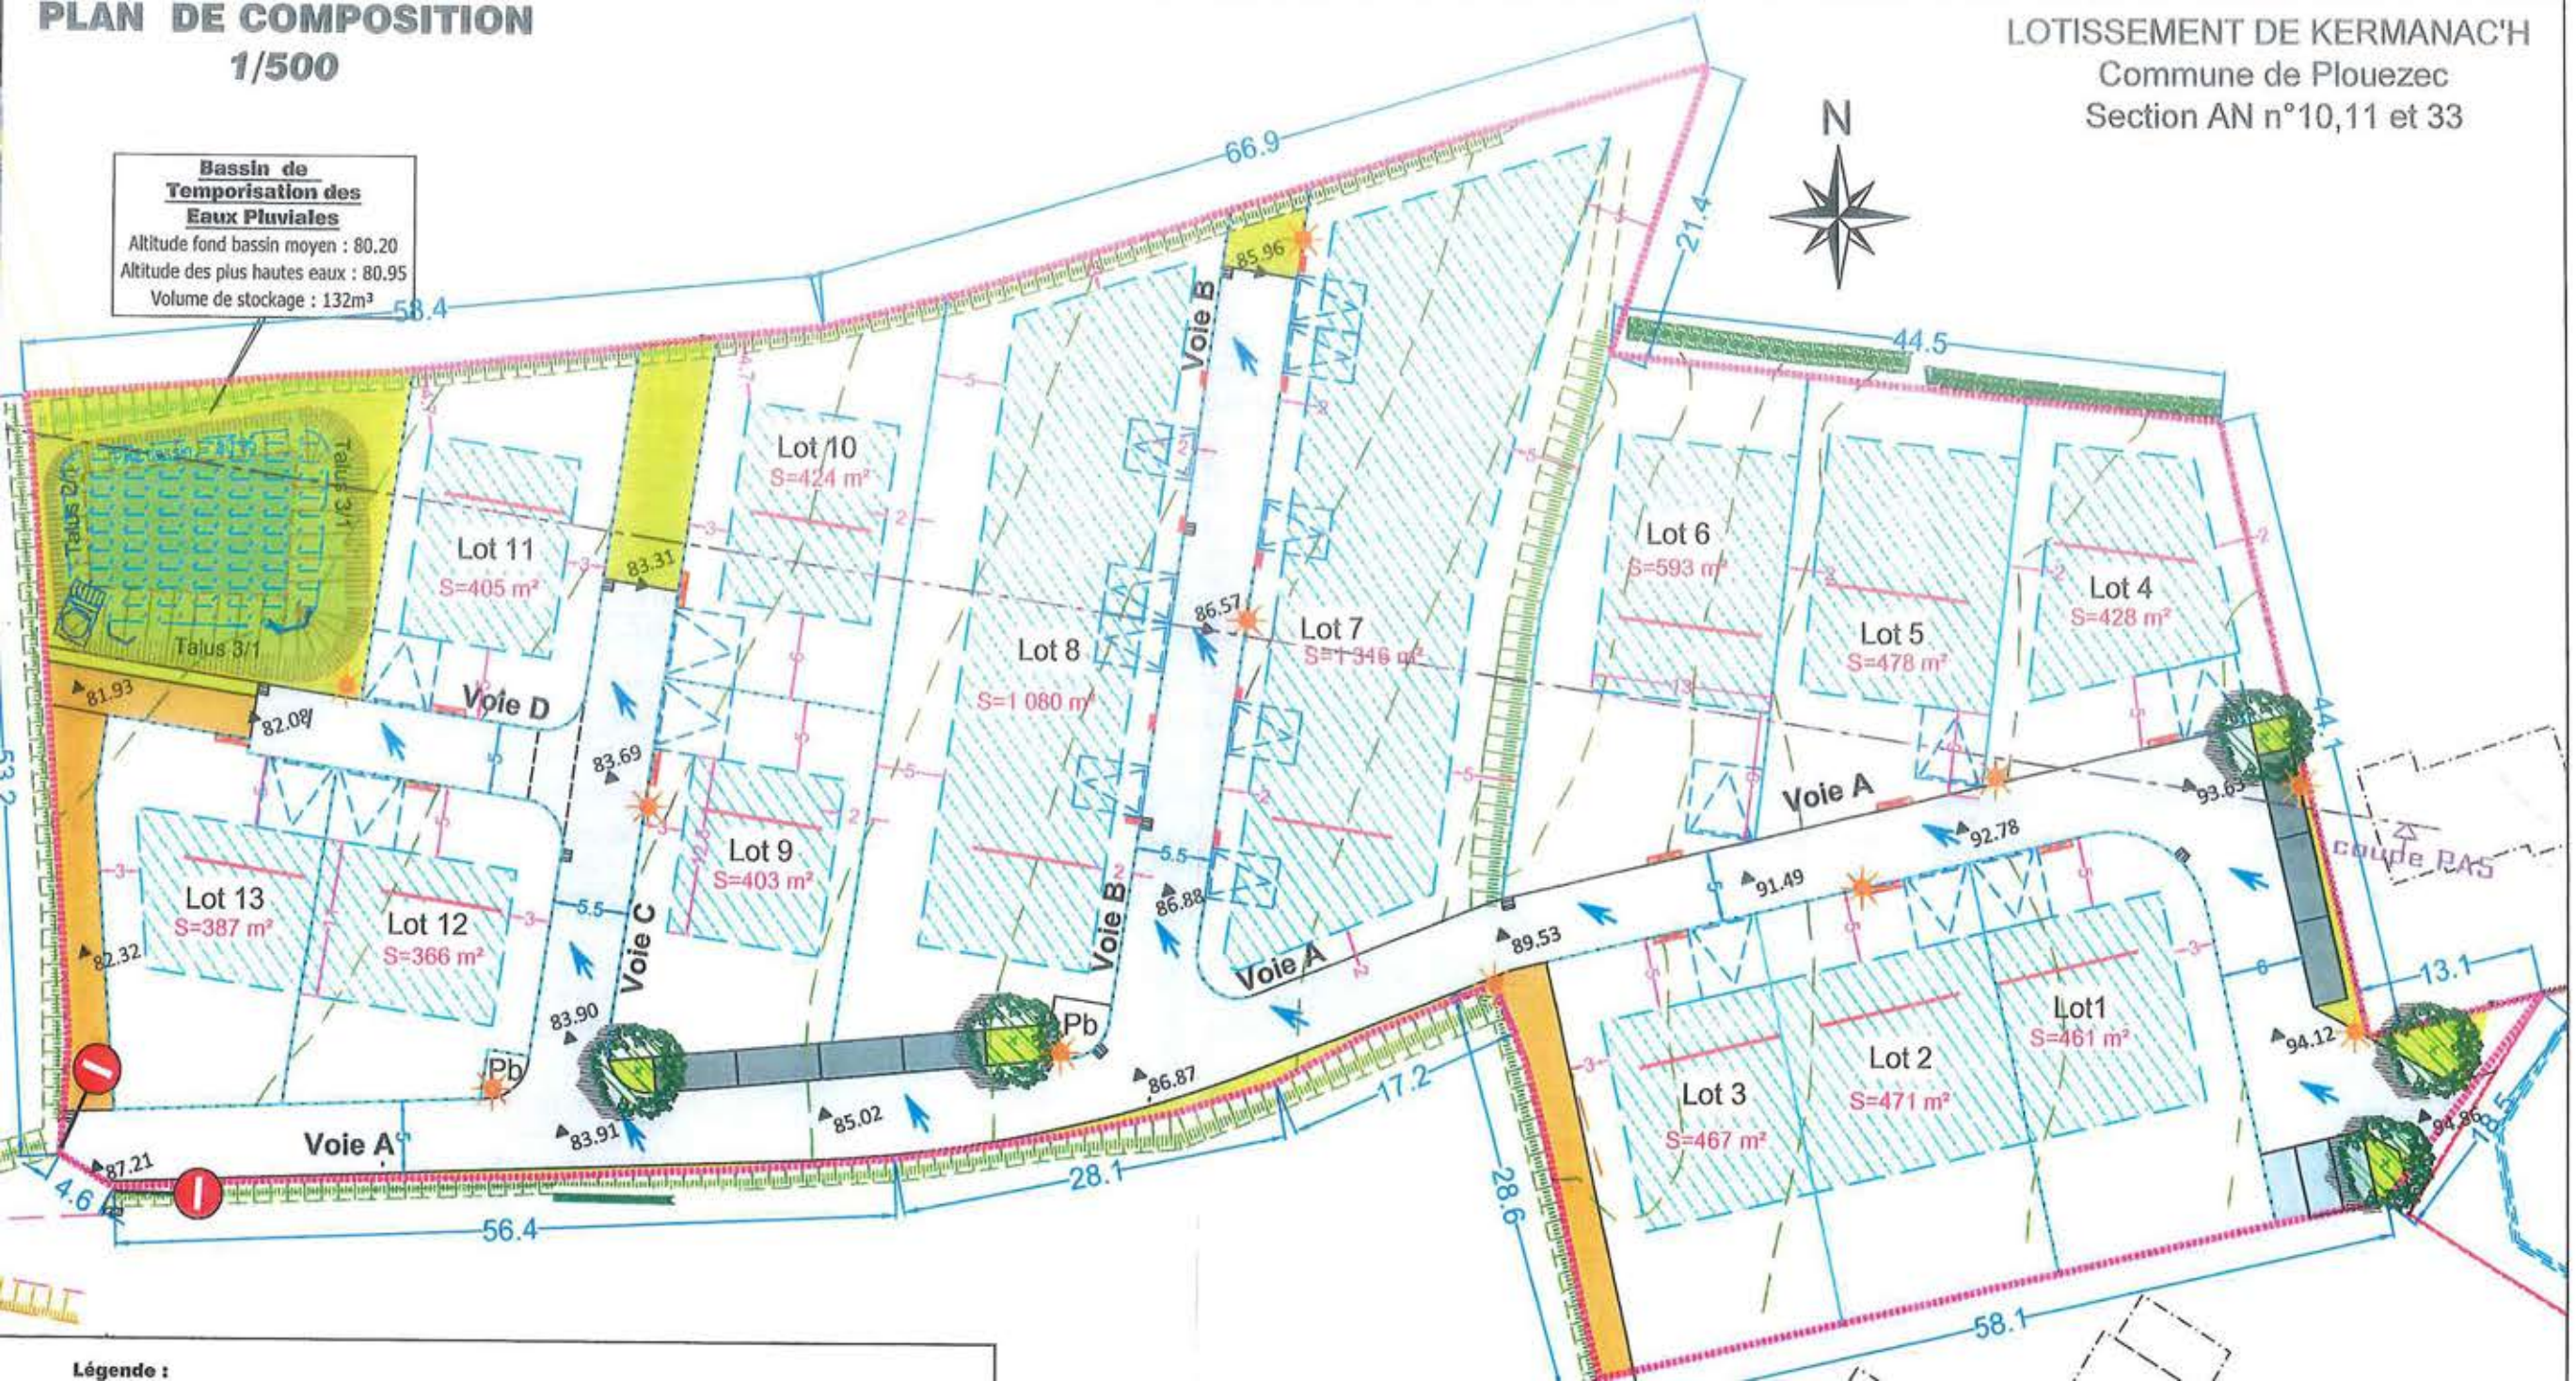

Légende :